

Appartement

0.2

Niveau ↑

Gelijkvloers


Oppervlakte 🏠

Appartement: 99 m²

Terras: 10 m²

Tuin: 54 m²

Alle meubels op de grondplannen
zijn indicatief.

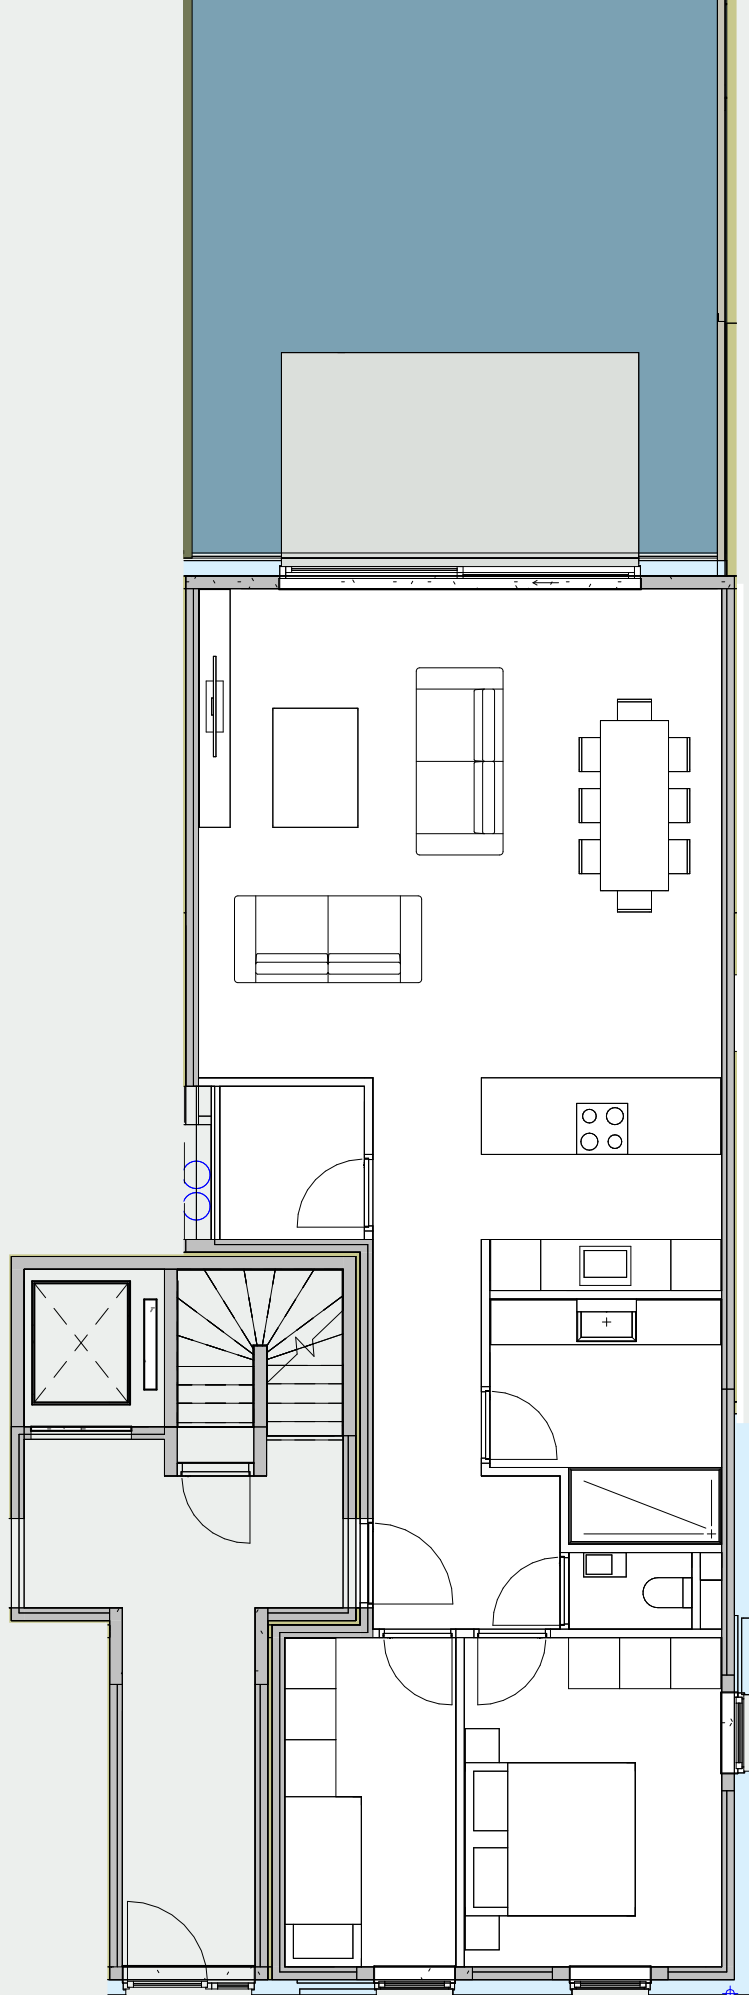

Ligging

