

Appartement

0.4

Niveau ↑

Gelijkvloers


Oppervlakte 🏠

Appartement: 97 m²

Terras: 10 m²

Tuin: 55 m²

Alle meubels op de grondplannen
zijn indicatief.

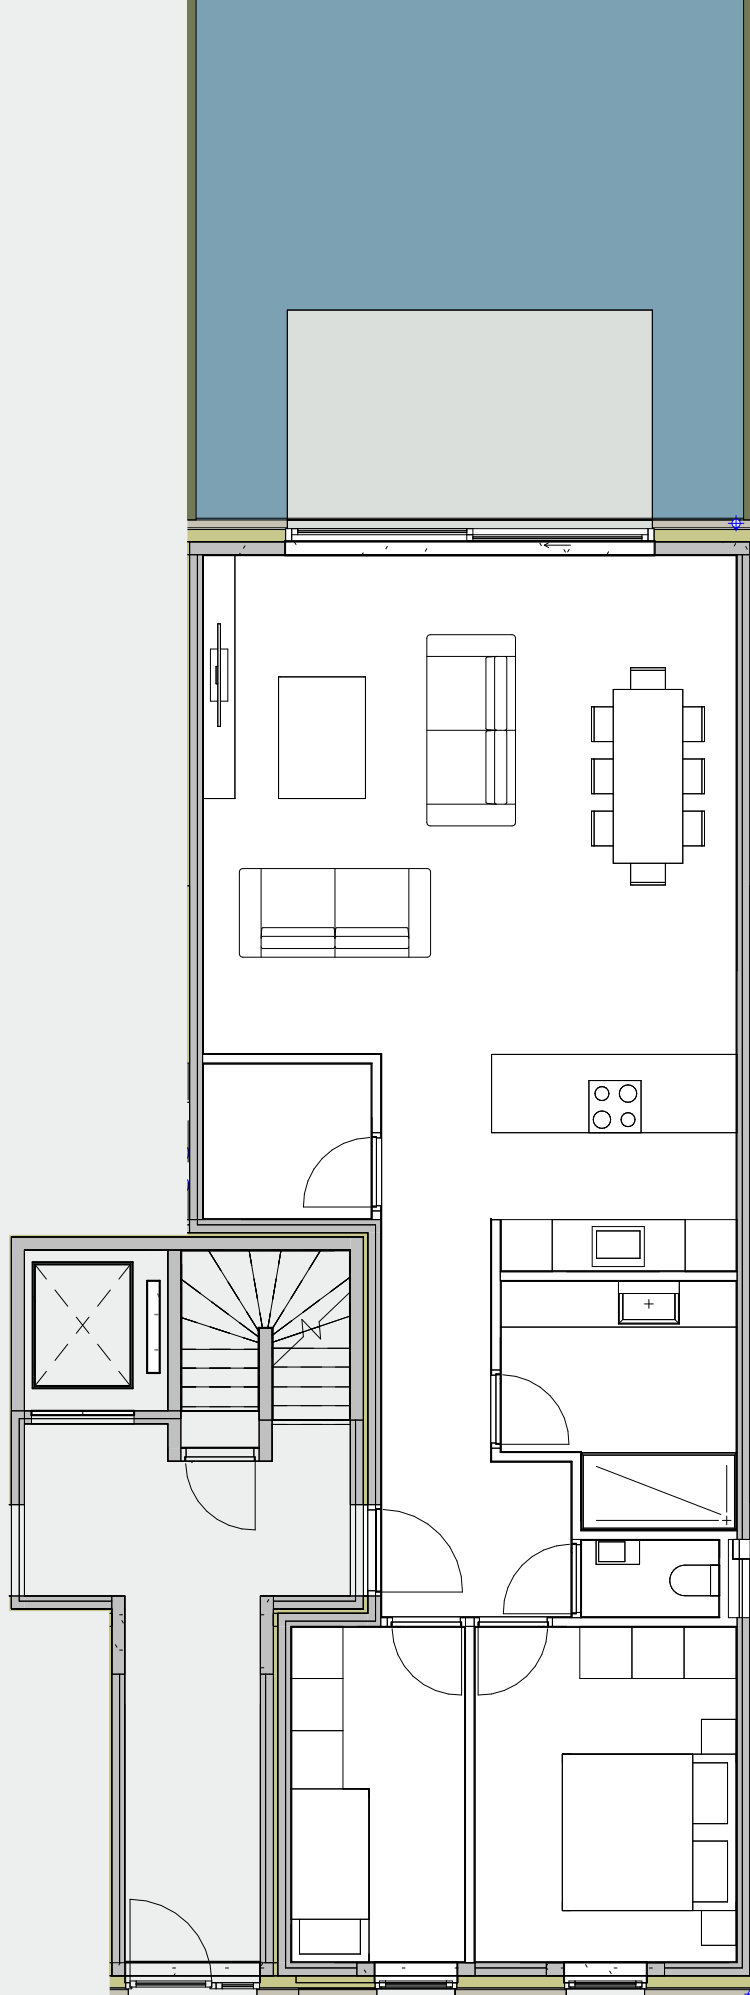

Ligging

